

**Agenzia del Territorio
CATASTO FABBRICATI
Ufficio Provinciale di
Milano**

Dichiarazione protocollo n. MI1145217 del 17/12/2009

Planimetria di u.i.u. in Comune di Segrate

Via Raffaello Sanzio

civ. SNC

Identificativi Catastali:

Sezione:

Foglio: 33

Particella: 109

Subalterno: 203

Compilata da:

Zebro Danilo

Iscritto all'albo:

Geometri


Prov. Milano

N. 9724

Scheda n. 1

Scala 1:200

PIANO SECONDO INTERRATO H= 3.65

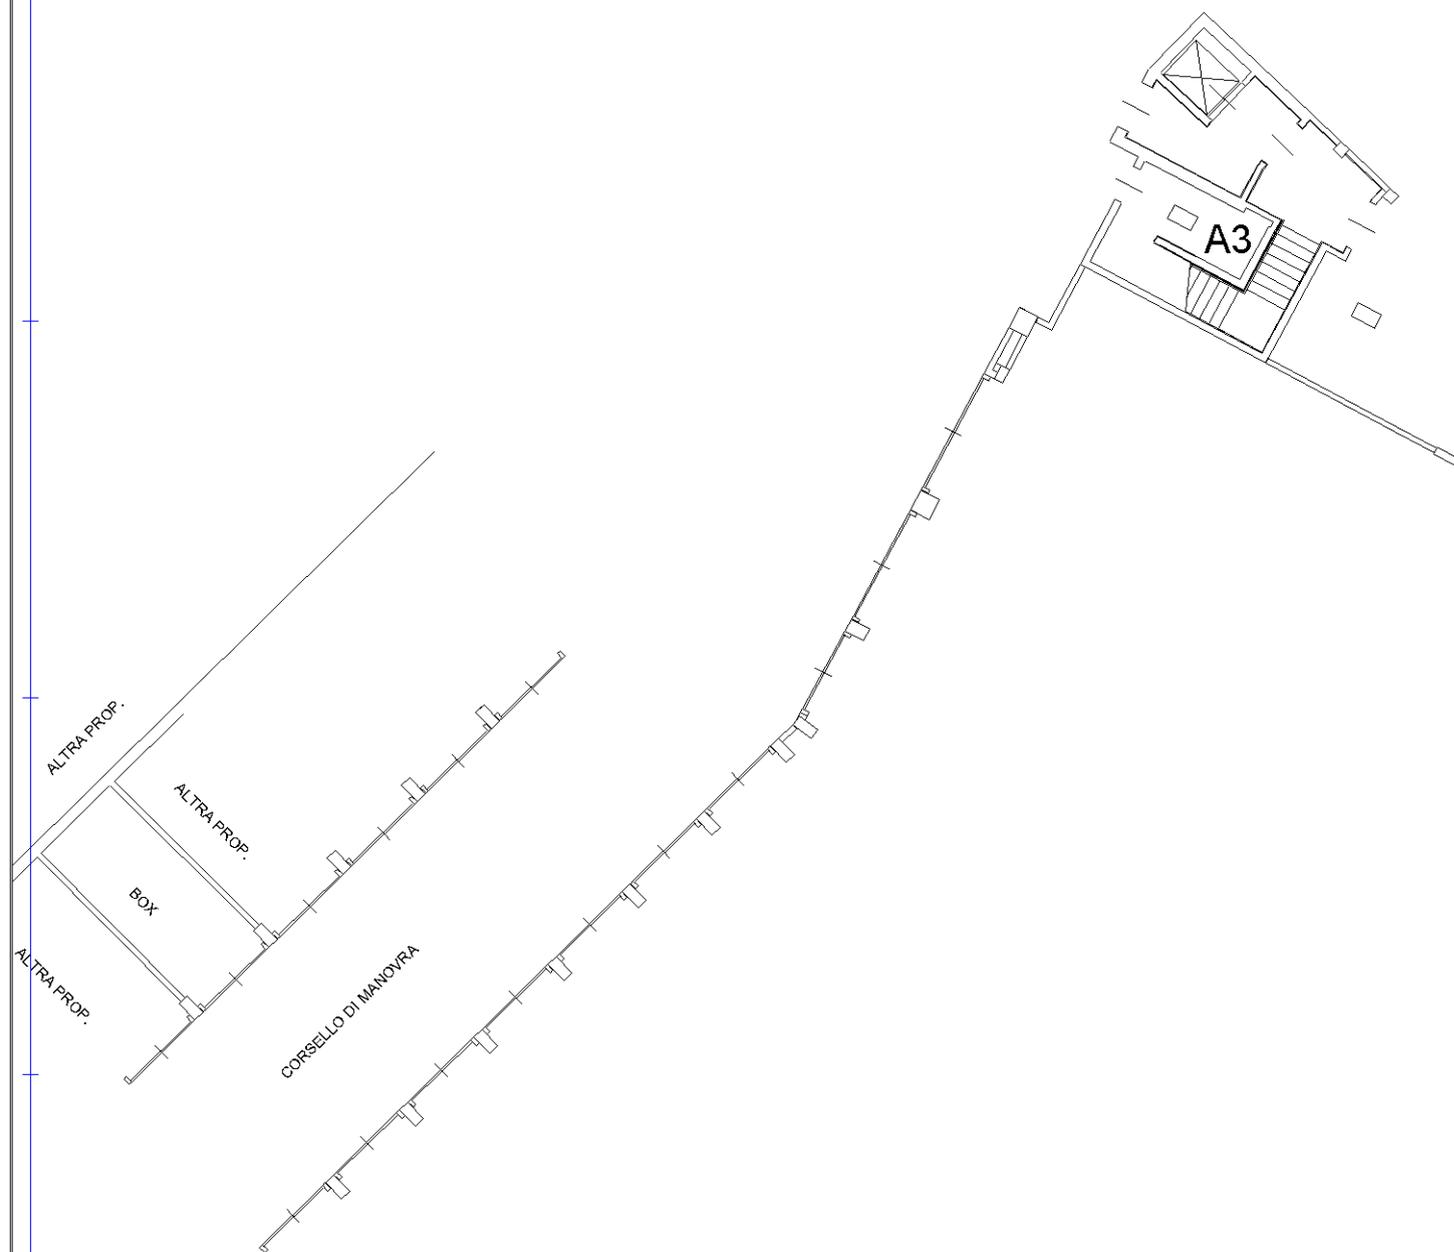

Catasto dei Fabbricati - Situazione al 11/05/2021 - Comune di SEGRATE (1577) - < Foglio: 33 - Particella: 109 - Subalterno: 203 >
VIA RAFFAELLO SANZIO SNC piano: S2;



Ultima planimetria in atti